



ΕΦΗΜΕΡΙΣ ΤΗΣ ΚΥΒΕΡΝΗΣΕΩΣ

ΤΗΣ ΕΛΛΗΝΙΚΗΣ ΔΗΜΟΚΡΑΤΙΑΣ

ΤΕΥΧΟΣ ΤΕΤΑΡΤΟ **Αρ. Φύλλου 461**

15 Μαΐου 2003

ΠΕΡΙΕΧΟΜΕΝΑ

ΑΠΟΦΑΣΕΙΣ

ΑΠΟΦΑΣΕΙΣ

Αριθ. 2347 (1)

Τροποποίηση ρυμοτομικού σχεδίου πόλης Ιωαννίνων στις περιοχές Π.Ε. XVIII Βρυσούλας και XVIII Βοτανικού με την κατάργηση του χαρακτηρισμού «πεζόδρομος» σε τμήματα της οδου Νικοπόλεως.

Ο ΝΟΜΑΡΧΗΣ ΙΩΑΝΝΙΝΩΝ

Έχοντας υπόψη:

1. Τις διατάξεις των παρ. 4 και 5 του άρθρου 38 του Ν. 1337/1983 (ΦΕΚ 33Α΄) «Επέκταση των πολεοδομικών σχεδίων, οικιστική ανάπτυξη και σχετικές ρυθμίσεις».

2. Τις διατάξεις του άρθρου 3 και 29 του Ν.Δ. της 17.7.1923 (ΦΕΚ 228/Α/16.8.23) «περί σχεδίων πόλεων και κωμών του Κράτους» όπως μεταγενέστερα τροποποιήθηκαν και συμπληρώθηκαν.

3. Τις διατάξεις του Ν. 2508 (ΦΕΚ 124/13.6.97) «Βιώσιμη οικιστική ανάπτυξη πόλεων και οικισμών και άλλες διατάξεις».

4. Τις διατάξεις του Ν. 2831/00 (ΦΕΚ 140/Α) και ειδικότερα το άρθρο 29 αυτού όπως τροποποιήθηκε και ισχύει με το άρθρο 10 του Ν. 3044/27.8.2002 (ΦΕΚ 197/ 27.8.2002) « ....και ρυθμίσεις άλλων θεμάτων αρμοδιότητας Υπουργείου Περιβάλλοντος Χωροταξίας και Δημ. Έργων».

5. Την 15/155/11.12.01 απόφαση του Νομαρχιακού Συμβουλίου Ιωαννίνων «Αναθεώρηση του Οργανισμού Εσωτερικής Υπηρεσίας της Ν.Α.Ι.», που δημοσιεύθηκε στην Εφημερίδα της Κυβέρνησης και ισχύει από την 19.12.2001 (ΦΕΚ1706/Β/19.12.2001).

6. Το Π.Δ. 28.5.87 (ΦΕΚ 635/Δ/87) με το οποίο εγκρίθηκε το Ρ.Σ. περιοχής Βρυσούλας και Βοτανικού Δ.Ιωαννιτών.

7. Τις 590/01 και 29/01 αποφάσεις του Δημοτικού Συμβουλίου Δήμου Ιωαννιτών Ν. Ιωαννίνων, με τις οποίες εξετάστηκε το αίτημα τροποποίησης του όρου «πεζόδρομος» στα τμήματα της οδού Νικοπόλεως και τηρώντας τις σχετικές νόμιμες διαδικασίες (δημοσίευση, ανάρτηση, εκδίκαση ενστάσεων) γνωμοδότησαν οριστικά θετικά στο αίτημα.

8. Τη γνωμοδότηση του Σ.ΧΟΠ Ν.Ιωαννίνων όπως διατυπώθηκε με την 4η πράξη 4.3.2003 θέμα 3ο με την οποία εγκρίθηκε η προτεινόμενη τροποποίηση, αποφασίζουμε:

Την τροποποίηση του Ρυμοτομικού σχεδίου πόλης Ιωαννίνων στις περιοχές πολεοδομικών ενοτήτων XVIII Βρυσούλας και Βοτανικού με την κατάργηση του χαρακτηρισμού «Πεζόδρομος» στα τμήματα της οδού Νικοπόλεως, σύμφωνα με τα συνημμένα σχέδια.


Η ισχύς της παρούσας Απόφασης αρχίζει από τη δημοσίευσή της στην Εφημερίδα της Κυβερνήσεως.

Με τις κανονιστικές διατάξεις της Απόφασης αυτής δεν προκαλείται δαπάνη σε βάρος του Δημοσίου ή του Ο.Τ.Α. κατά τις διατάξεις του άρθρου 29Α του Ν. 2081/92.

Η απόφαση αυτή να δημοσιευθεί στην Εφημερίδα της Κυβερνήσεως.

Ιωάννινα, 22 Απριλίου 2003

Ο Νομάρχης
ΑΛΕΞΑΝΔΡΟΣ ΚΑΧΡΙΜΑΝΗΣ

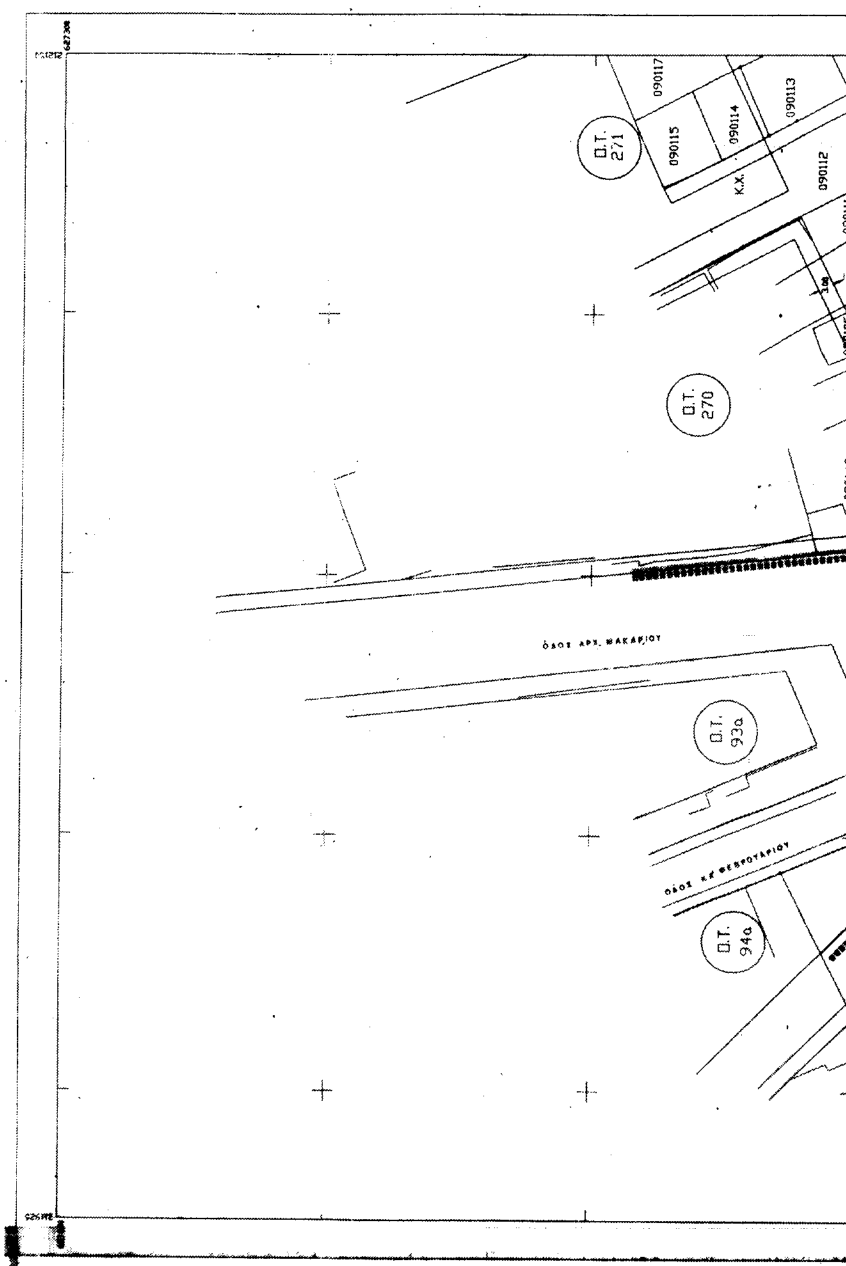


ΥΠΟΜΝΗΜΑ


- Όριο πολεοδομικής ενότητας
- Όριο πυκνοδομημένης περιοχής
- Ρυμοτομική γραμμή (πράσινη)
- Οικοδομική γραμμή (κόκκινη)
- Ακάλυπτος χώρος (σε κοινή χρήση)
- Γενική κατοικία
- Ελεύθερος κοινόχρηστος χώρος

ΠΑΡΑΤΗΡΗΣΗ

ΒΕΒΑΙΩΣΗ

Ο ΔΗΜΑΡΧΟΣ

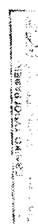

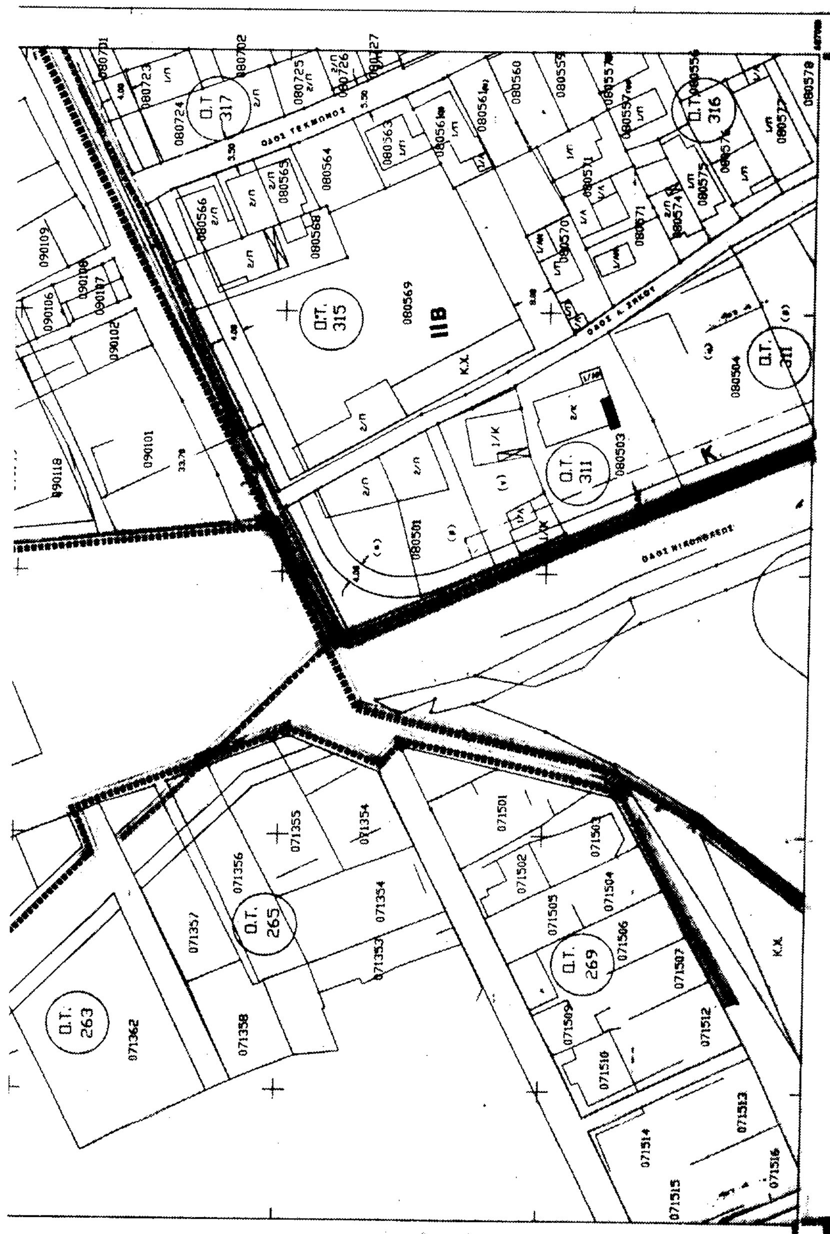

ΒΕΒΑΙΩΣΗ

Βεβαιώνεται ότι το παρόν σχέδιο συνοδεύει την υπ' αριθμ. 590/2001 Α.Δ.Σ. και είναι σύμφωνο με την τροποποίηση που εγκρίθηκε από το Δημοτικό Συμβούλιο.

Ο ΔΗΜΑΡΧΟΣ

ΑΝΑΣΤΑΣΙΟΣ ΠΑΠΑΣΤΑΥΡΟΣ

		0705
		1
0605	0705	0705
2	3	4
0604	0704	0704
5	6	7
0704	0704	0604
8	9	10

ΒΟΤΑΝΙΚΟΣ - ΛΑΣΣΙΚΙΤΟΠΟΣ (Π.Δ. Φ.Ε.Κ. 635/3-7-87)

ΔΗΜΟΣ ΙΩΑΝΝΙΤΩΝ - Δ/ΝΣΗ ΠΟΛΕΟΔΟΜΙΑΣ-ΤΜ. ΠΟΛΕΟΔΟΜΙΚΟΥ ΣΧΕΔΙΑΣΜΟΥ

ΘΕΜΑ: Τροποποίηση σχεδίου πόλης με κατάργηση του χαρακτηρισμού "πεζόδρομος" σε τμήματα της οδού Νικοπόλεως (Π.Ε. XVIII Βρυσούλας και Π.Ε. XVIII Βοτανικού)

ΚΛΙΜΑΚΑ: 1:500 | ΗΜΕΡΟΜΗΝΙΑ: Μάρτιος 2002

ΣΧΕΔΙΑΣΗ	Η ΣΥΝΤΑΞΑΣΑ	Η ΠΡΟΪΣΤΑΜΕΝΗ ΤΜ. ΠΟΛ/ΚΟΥ ΣΧΕΔ/ΣΜΟΥ	ΘΕΩΡΗΘΗΚΕ Ο Δ/ΝΤΗΣ ΠΟΛ/ΜΙΑΣ Δ.Ι.
ΜΑΡΙΝΑ ΝΟΥΤΣΟΠΟΥΛΟΥ σχεδιάστρια	ΧΑΡΑ ΒΛΑΧΟΥ αρχιτέκτων μηχανικός	ΔΗΜΗΤΡΑ ΡΟΓΚΟΤΗ αρχιτέκτων μηχανικός	ΚΟΝΙΟΣ ΠΑΝΤΑΖΗΣ αρχιτέκτων μηχανικός


ΔΗΜΟΣ ΙΩΑΝΝΙΤΩΝ
ΚΤΗΜΑΤΟΓΡΑΦΙΚΟ ΔΙΑΓΡΑΜΜΑ ΕΦΑΡΙ
ΟΤ
363
ΟΤ
364
ΚΛΙΜΑΚΑ 1: 500

υπομνημα

ΒΕΒΑΙΩΣΗ

Βεβαιούται ότι το παρόν σχέδιο συνοδεύει την υπ'αριθμ. 590/2001 Α.Δ.Σ. και είναι σύμφωνο με την τροποποίηση που εγκρίθηκε από το Δημοτικό Συμβούλιο

Ο ΔΗΜΑΡΧΟΣ

ΑΝΑΣΤΑΣΙΟΣ ΠΑΠΑΣΤΑΥΡΟΣ

ΔΗΜΟΣ ΙΩΑΝΝΙΤΩΝ - Δ/ΝΣΗ ΠΟΛ/ΜΙΑΣ-ΤΜ. ΠΟΛ/ΚΟΥ ΣΧΕΔ/ΣΜΟΥ

ΘΕΜΑ: Τροποποίηση σχεδίου πόλης με κατάργηση του χαρακτηρισμού "πεζόδρομος" σε τμήματα της οδού Νικοπόλεως (Π.Ε. XVIII Βρυσούλας και Π.Ε. XVII Βοτανικού)

ΚΛΙΜΑΚΑ: 1:500 | ΗΜΕΡΟΜΗΝΙΑ: Μάρτιος 2002

ΣΧΕΔΙΑΣΗ	Η ΣΥΝΤΑΞΑΣΑ	Η ΠΡΟΪΣΤΑΜΕΝΗ ΤΜ. ΠΟΛ/ΚΟΥ ΣΧΕΔ/ΣΜΟΥ	ΘΕΩΡΗΘΗΚΕ Ο Δ/ΝΤΗΣ ΠΟΛ/ΜΙΑΣ Δ.Ι.
ΜΑΡΙΝΑ ΜΟΥΤΣΟΠΟΥΛΟΥ	ΧΑΡΑ ΒΛΑΧΟΥ	ΔΗΜΗΤΡΑ ΡΟΓΚΟΤΗ	ΚΩΝ/ΝΟΣ ΠΑΝΤΑΖΗΣ

Ο.Τ. 316

080578

080579

080552

Ο.Τ. 311

080504

ΙΙΒ

Κ

Ο.Τ. 331

080505

ΟΔΟΣ ΝΙΚΟΠΟΛΕΩΣ

ΣΤΡΑΤΟΠΕΔΟ ΒΕΛΙΣΣΑΡΙΟΥ

Ο.Τ. 268α

Κ.Χ.

Ο.Τ. 267α

ΥΠΟΜΝΗΜΑ

Όριο πολεοδομικής ενότητας

Όριο πολεοδομημένης περιοχής

Ρυμοτομική γραμμή

Οικοδομική γραμμή

Ακάλυπτος χώρος (σε κοινή χρήση)

Αμιγής κατοικία

Γενική κατοικία

Κ Κεντρικό εμπόριο-εξυπηρετήσεις, αναψυχή

ΚΧ Ελεύθερος κοινόχρηστος χώρος

Όριο ζώνης συντελεστή δόμησης

α Κορυφές ορίων οικοπέδων

ΠΑΡΑΤΗΡΗΣΗ

Για το τοπογραφικό διάγραμμα του σχεδίου έγινε πλήρης αποτύπωση της διαμορφωμένης κατάστασης των ιδιοκτησιών

ΒΕΒΑΙΩΣΗ

Βεβαιώνεται ότι το παρόν σχέδιο συνοδεύει την υπ αριθ 420/98 Α.Δ.Σ και είναι σύμφωνο με την πρόταση που εγκρίθηκε από το Δημοτικό Συμβούλιο

Ο ΔΗΜΑΡΧΟΣ

ΒΕΒΑΙΩΣΗ

Βεβαιώνεται ότι το παρόν σχέδιο συνοδεύει την υπ' αριθμ. 590/2001 Α.Δ.Σ. και είναι σύμφωνο με την τροποποίηση που εγκρίθηκε από το Δημοτικό Συμβούλιο.

Ο ΔΗΜΑΡΧΟΣ

ΑΝΑΣΤΑΣΙΟΣ ΠΑΠΑΣΤΑΥΡΟΣ

		0705
		1
0605	0705	0705
2	3	4
0604	0704	0704
5	6	7
0704	0704	0604
8	9	10

ΒΟΤΑΝΙΚΟΣ - ΛΑΞΠΟΤΟΠΟΣ (Π.Δ. ΦΕΚ 4Δ/3-7-87)

ΔΗΜΟΣ ΙΩΑΝΝΙΤΩΝ - Δ/ΝΣΗ ΠΟΛ/ΜΙΑΣ-ΤΜ. ΠΟΛ/ΚΟΥ ΣΧΕΔ/ΣΜΟΥ

ΘΕΜΑ: Τροποποίηση σχεδίου πόλης με κατάργηση του χαρακτηρισμού "πεζόδρομος" σε τμήματα της οδού Νικοπόλεως (Π.Ε. XVIII Βρεσθένης και Π.Ε. XVII Βοτανικού)

ΚΛΙΜΑΚΑ 1: 500 — ΗΜΕΡΟΜΗΝΙΑ Μάρτιος 2002

ΣΧΕΔΙΑΣΗ	Η ΣΥΝΤΑΞΑΣΑ	Η ΠΡΟΪΣΤΑΜΕΝΗ ΤΜ. ΠΟΛ/ΚΟΥ ΣΧΕΔ/ΣΜΟΥ	ΘΕΩΡΗΘΗΚΕ Ο Δ/ΝΤΗΣ ΠΟΛ/ΜΙΑΣ Δ.Ι.
ΜΑΡΙΝΑ ΝΟΥΤΣΟΠΟΥΛΟΥ σχεδιάστρια	ΧΑΡΑ ΒΛΑΧΟΥ αρχιτέκτων μηχανικός	ΔΗΜΗΤΡΑ ΡΟΥΚΟΤΗ αρχιτέκτων μηχανικός	ΚΩΝ/ΝΟΣ ΠΑΝΤΑΖΗΣ πολιτικός μηχανικός

ΣΤΑΜΑΤΑ ΚΟΥΦΙΟΤΗ ΑΡΧ. ΜΗΧΑΝΙΚΟΣ ΜΕ ΒΑΘΜΟ Α/ΗΗ

Συνεδρίασε την ... 2003 γνωμοδότησε του ΣΧΟΠ
Η πρόεδρος
ΣΤΑΜΑΤΑ ΚΟΥΦΙΟΤΗ ΑΡΧ. ΜΗΧΑΝΙΚΟΣ ΜΕ ΒΑΘΜΟ Α/ΗΗ

2

ΥΠΟΜΝΗΜΑ

Όρια πολεοδομικής ενότητος
Όρια πυκνοδομημένης περιοχής
Ρυμοτομική γραμμή (πράσινη)
Οικοδομική γραμμή (κόκκινη)
Ακάλυπτος χώρος (σε κοινή χρήση)
Αμιγής κατοικία
Γενική κατοικία
Αστικό εμπόριο, κεντρικές λειτουργίες, αναψυχή
Ελεύθερος κοινόχρηστος χώρος
Όριο τομέα συντελεστή δόμησης
Κορυφές ορίων οικοπέδων

ΠΑΡΑΤΗΡΗΣΗ

Για το τοπογραφικό διάγραμμα του σχεδίου είναι επίσημη αποτύπωση της διαμορφωμένης κατάστασης των ιδιοκτησιών

ΒΕΒΑΙΩΣΗ

Βεβαιώνεται ότι το παρόν σχέδιο συνοδεύει την υπ' αριθ. 420/90 Α.Δ.Σ. και είναι σύμφωνο με την ανάθεωρηση που εγκρίθηκε από το Δημοτικό Συμβούλιο

Ο ΔΗΜΑΡΧΟΣ

ΕΘΝΙΚΟ ΤΥΠΟΓΡΑΦΕΙΟ

Ο.Τ. 334
ΙΙΒ
Ο.Τ. 335
Ο.Τ. 336
Κ.Χ.
Ο.Τ. 338
ΒΡΕΦΟΝΗΠΙΑΚΟΣ ΣΤΑΘΜΟΣ
Ο.Τ. 345
Ο.Τ. 346
Ο.Τ. 347
ΠΡΟΓΡΑΜΜΑ ΚΟΙΝΩΝΙΚΗΣ ΚΑΤΟΙΚΙΑΣ
080506 080507 080527 080528 080601 080602 080603 080605 080606 080607 080609 080610 080611 080612 080613 080614 080615 080616 080617 080618 080619 080620 080808 080809 080813

ΒΕΒΑΙΩΣΗ

Βεβαιώνεται ότι το παρόν σχέδιο συνοδεύει την υπ' αριθμ. 590/2001 Α.Δ.Σ. και είναι σύμφωνο με την τροποποίηση που εγκρίθηκε από το Δημοτικό Συμβούλιο.

Ο ΔΗΜΑΡΧΟΣ

ΑΝΑΣΤΑΣΙΟΣ ΠΑΠΑΣΤΑΥΡΟΣ

		0705 / 1
0605 / 2	0705 / 3	0705 / 4
0604 / 5	0704 / 6	0704 / 7
	0704 / 8	0704 / 9

ΒΟΤΑΝΙΚΟΣ - ΛΑΓΚΟΤΟΠΟΣ (Π.Δ. Φ.Ε.Κ. 630/Δ/3-7-87)

ΔΗΜΟΣ ΙΩΑΝΝΙΤΩΝ - Δ/ΝΣΗ ΠΟΛ/ΜΙΑΣ-ΤΜ. ΠΟΛ/ΚΟΥ ΣΧΕΔ/ΣΜΟΥ


ΘΕΜΑ: Τροποποίηση σχεδίου πόλης με κατάργηση του χαρακτηρισμού "πεζόδρομος" σε τμήματα της οδού Νικοπόλεως (Π.Ε. XVIII Θρακούλας και Π.Ε. XVII Βοτανικού)

ΚΛΙΜΑΚΑ: 1: 500 ΗΜΕΡΟΜΗΝΙΑ: Μάρτιος 2002

ΣΧΕΔΙΑΣΗ	Η ΣΥΝΤΑΞΑΣΑ	Η ΠΡΟΪΣΤΑΜΕΝΗ ΤΜ. ΠΟΛ/ΚΟΥ ΣΧΕΔ/ΣΜΟΥ	ΘΕΩΡΗΘΗΚΕ Ο Δ/ΝΤΗΣ ΠΟΛ/ΜΙΑΣ Δ.Ι.
ΜΑΡΙΝΑ ΝΟΥΤΣΟΠΟΥΛΟΥ σχεδιάστρια	ΧΑΡΑ ΒΛΑΧΟΥ αρχιτέκτων μηχανικός	ΔΗΜΗΤΡΑ ΡΟΓΚΟΤΗ αρχιτέκτων μηχανικός	ΚΟΝΙΝΟΣ ΠΑΝΤΑΖΗΣ αρχιτέκτων μηχανικός


ΔΗΜΟΣ ΙΩΑΝΝΙΤΩΝ

ΚΤΗΜΑΤΟΓΡΑΦΙΚΟ ΔΙΑΓΡΑΜΜΑ ΕΦΑΡΜ

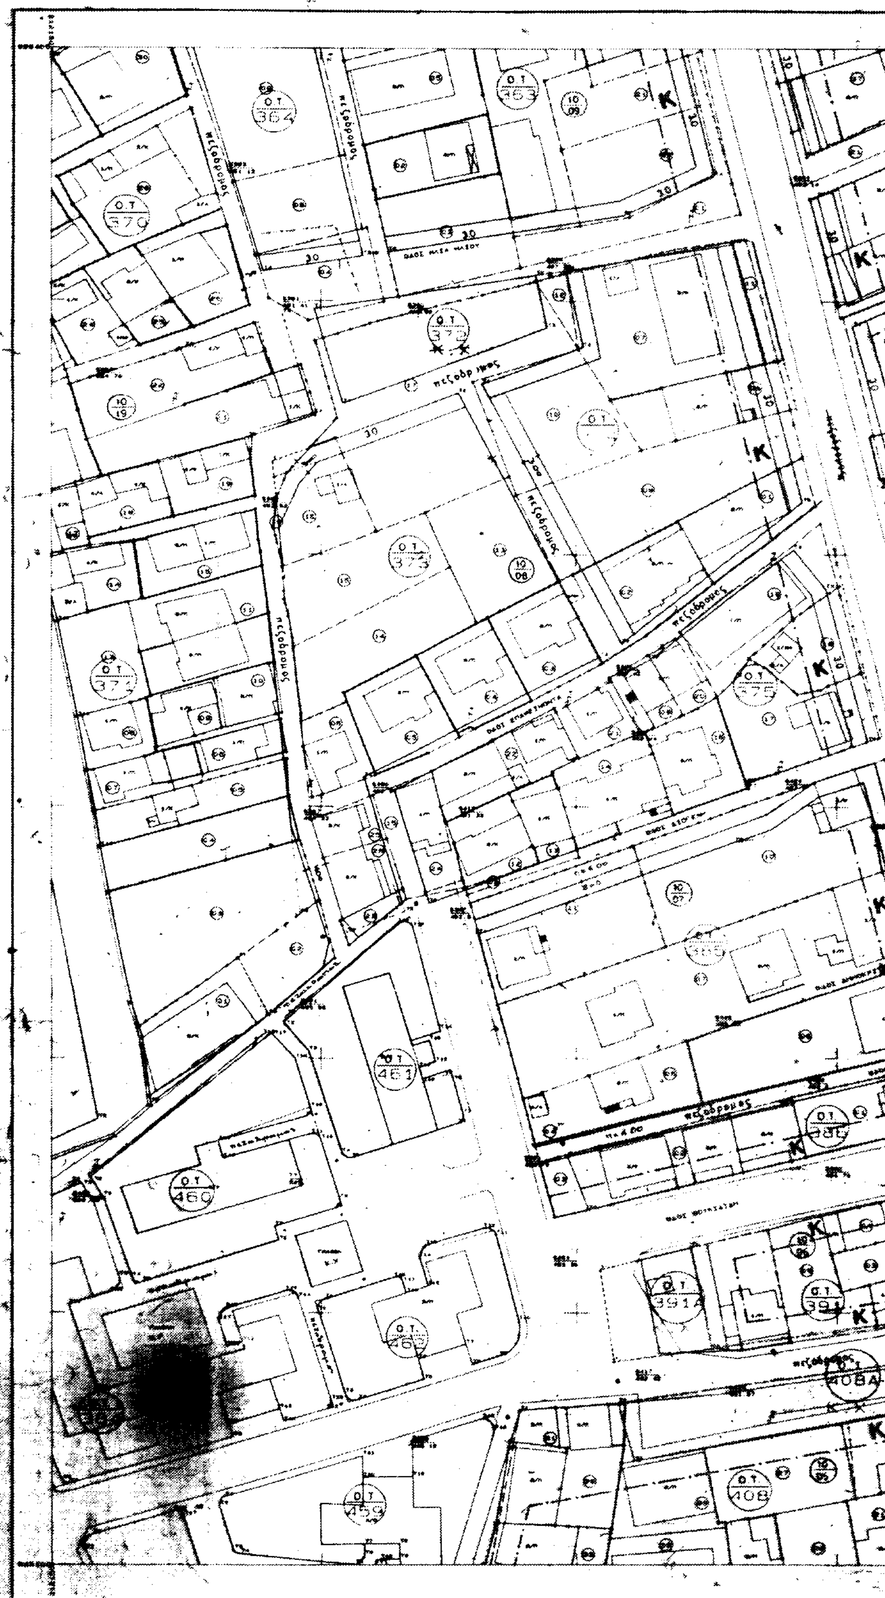

Ο Ο ΕΠ/ΤΩΝ	[illegible]
Ο Ο ΜΕΛ/ΤΗΣ	[illegible]

ΚΛΙΜΑΚΑ 1:500

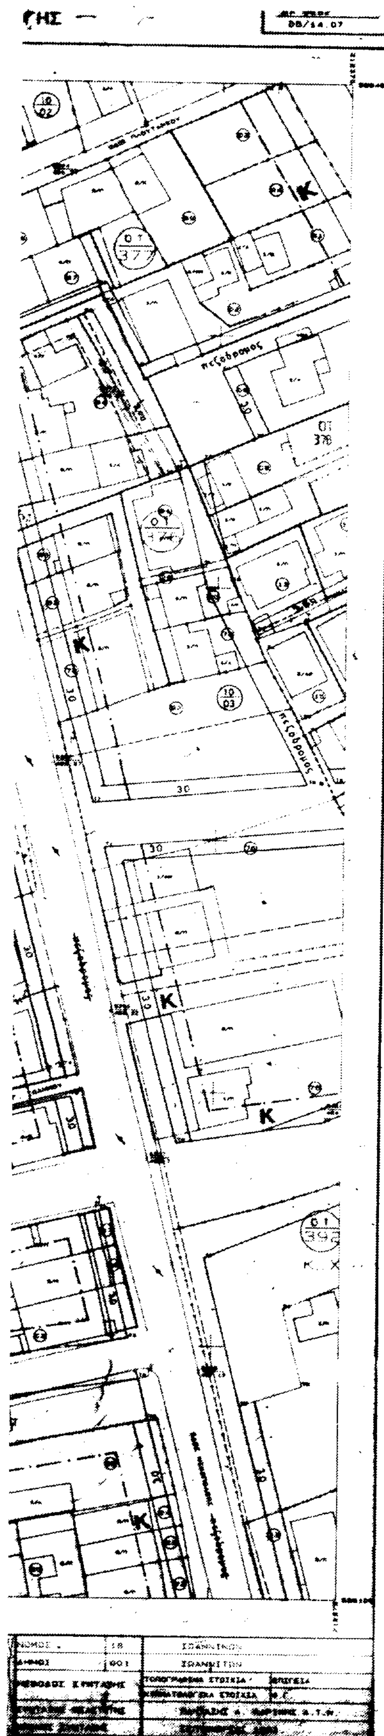

υπομνημα

ΒΕΒΑΙΩΣΗ

Βεβαιώνεται ότι το παρόν σχέδιο συνοδεύει την υπ αριθμ. 590/2001 Α.Δ.Σ. και είναι σύμφωνο με την τροποποίηση που εγκρίθηκε από το Δημοτικό Συμβούλιο

Ο ΔΗΜΑΡΧΟΣ

ΑΝΑΣΤΑΣΙΟΣ ΠΑΠΑΣΤΑΥΡΟΣ

1306	1408	1508	1608		
1	2	3	4		
1207	1307	1407	1507	1607	1707
5	6	7	8	9	10
1206	1306	1406	1506	1606	1706
11	12	13	14	15	16
1305	1405				
17	18				

Συνεδρίαση της ΣΧΟΠ 14-3-03

ΔΗΜΟΣ ΙΩΑΝΝΙΤΩΝ - Δ/ΝΣΗ ΠΟΛ/ΜΙΑΣ-ΤΜ. ΠΟΛ/ΚΟΥ ΣΧΕΔ/ΣΜΟΥ

ΘΕΜΑ: Τροποποίηση σχεδίου πόλης με κατάργηση του χαρακτηρισμού "πεζόδρομος" σε τμήματα της οδού Νικοπόλεως (Π.Ε. XVIII Βρυσούλας και Π.Ε. XVII Βοτανικού)

ΚΛΙΜΑΚΑ: 1:500 — ΗΜΕΡΟΜΗΝΙΑ: Μάρτιος 2002

ΣΧΕΔΙΑΣΗ	Η ΣΥΝΤΑΞΑΣΑ	Η ΠΡΟΪΣΤΑΜΕΝΗ ΤΜ. ΠΟΛ/ΚΟΥ ΣΧΕΔ/ΣΜΟΥ	ΘΕΩΡΗΘΗΚΕ Ο Δ/ΝΤΗΣ ΠΟΛ/ΜΙΑΣ Δ.Ι.
ΜΑΡΙΝΑ ΝΟΥΤΣΟΠΟΥΛΟΥ σχεδιάστρια	ΧΑΡΑ ΒΛΑΧΟΥ αρχιτέκτων μηχανικός	ΔΗΜΗΤΡΑ ΡΟΥΚΟΥΝΗ αρχιτέκτων μηχανικός	ΚΩΝ/ΝΟΣ ΠΑΝΤΑΖΗΣ αρχιτέκτων μηχανικός

ΥΠΟΜΝΗΜΑ

- Όριο πολεοδομικής ενότητας
- Όριο πυκνοδομημένης περιοχής
- Ρυμοτομική γραμμή (πράσινη)
- Οικοδομική γραμμή (κόκκινη)
- Ακάλυπτος χώρος (σε κοινή χρήση)
- Αμιγής κατοικία
- Γενική κατοικία
- K Τοπικό εμπόριο, εξυπηρετήσεις, αναψυχή
- KX Ελεύθερος κοινόχρηστος χώρος
- Όριο τομέα συντελεστή δόμησης
- Κορυφές ορίων οικοπέδων


ΠΑΡΑΤΗΡΗΣΗ

Για το τοπογραφικό διάγραμμα του σχεδίου έγινε επίτόπια αποτύπωση της διαμορφωμένης κατάστασης των ιδιοκτησιών

ΒΕΒΑΙΩΣΗ

Βεβαιώνεται ότι το χάρτη σχέδιο συντάχθηκε την υπ αριθ 420/96 Α.Σ.Σ. και είναι σύμφωνο με την αναθεώρηση που εγκρίθηκε από το Δημοτικό Συμβούλιο

Ο ΔΗΜΑΡΧΟΣ

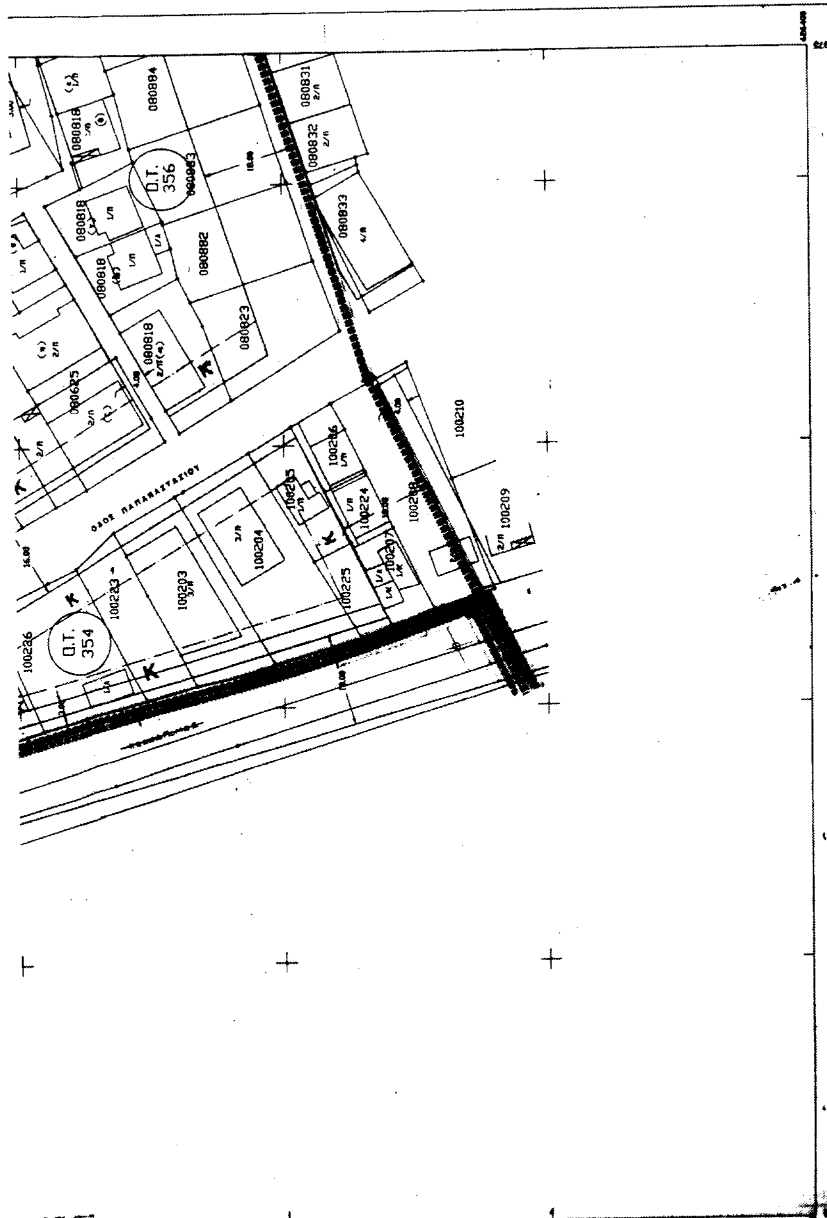

ΒΕΒΑΙΩΣΗ

Βεβαιώνεται ότι το παρόν σχέδιο συνοδεύει την υπ' αριθμ. 590/2001 Α.Δ.Σ. και είναι σύμφωνο με την τροποποίηση που εγκρίθηκε από το Δημοτικό Συμβούλιο.

ΔΗΜΟΣ ΙΩΑΝΝΙΤΩΝ - Δ/ΝΣΗ ΠΟΛΕΟΔΟΜΙΑΣ - ΤΜ. ΠΟΛΙΚΟΥ ΣΧΕΔΙΑΣΜΟΥ

ΘΕΜΑ:

ΚΛΙΜΑΚΑ: 1:500

ΗΜΕΡΟΜΗΝΙΑ: Μάρτιος 2002

ΔΗΜΟΣ ΙΩΑΝΝΙΤΩΝ ΚΤΗΜΑΤΟΓΡΑΦΙΚΟ ΔΙΑΓΡΑΜΜΑ ΕΦΑΡΜ



ΚΛΙΜΑΚΑ 1: 500

υπομνημα

ΒΕΒΑΙΩΣΗ

Βεβαιώνεται ότι το παρόν σχέδιο συνοδεύει την με αριθμ. 590/2001 Α.Δ.Σ. και είναι σύμφωνο με την τροποποίηση που εγκρίθηκε από το Δημοτικό Συμβούλιο.

Ο ΔΗΜΑΡΧΟΣ

1308	1408	1508	1608		
1	2	3	4		
1207 / 5	1307 / 6	1407 / 7	1507 / 8	1607 / 9	1707 / 10
1206 / 11	1306 / 12	1406 / 13	1506 / 14	1606 / 15	1706 / 16
1305 / 17	1405 / 18				

ΒΡΥΣΟΥΛΑ - ΜΠΟΝΙΛΛΑ (Π.Δ. Φ.Ε.Κ. 636/Δ-7-87)

Συνοδεύει την 4η/14-3-03 γνωμοδότηση του ΣΧΟΠ

ΣΤΑΥΡΑΤΑ ΚΟΥΛΟΥΡΗ ΑΡΧΙΤ. ΜΗΧΑΝΙΚΟΣ ΜΕ ΒΑΘΜΟ ΑΝΩΤ.

ΕΘΝ. ΤΥΠΟΓΡΑΦΕΙΟ
Για τεχνικούς λόγους έγινε σμίκρυνση κατά

ΔΗΜΟΣ ΙΩΑΝΝΙΤΩΝ - Δ/ΝΣΗ ΠΟΛ/ΜΙΑΣ-ΤΜ. ΠΟΛ/ΚΟΥ ΣΧΕΔΙΑΣΜΟΥ


ΘΕΜΑ: Τροποποίηση σχεδίου πόλης με κατάργηση του χαρακτηρισμού "πεζόδρομος" σε τμήματα της οδού Νικοπόλεως (Π.Ε. XVIII Βρυσούλας και Π.Ε. XVII Βοτονικού)

ΚΛΙΜΑΚΑ: 1:500 — ΗΜΕΡΟΜΗΝΙΑ: Μάρτιος 2002

ΣΧΕΔΙΑΣΗ	Η ΣΥΝΤΑΞΑΣΑ	Η ΠΡΟΪΣΤΑΜΕΝΗ ΤΜ. ΠΟΛ/ΚΟΥ ΣΧΕΔ/ΣΜΟΥ	ΘΕΩΡΗΘΗΚΕ Ο Δ/ΝΤΗΣ ΠΟΛ/ΜΙΑΣ Δ.Ι.
ΜΑΡΙΝΑ ΝΟΥΤΣΟΠΟΥΛΟΥ σχεδιάστρια	ΧΑΡΑ ΒΛΑΧΟΥ αρχιτέκτων μηχανικός	ΔΗΜΗΤΡΑ ΡΟΠΟΤΙ αρχιτέκτων μηχανικός	ΠΑΝΤΑΖΗΣ τοπογράφος μηχανικός

πεζόδρομος

ΚΛΙΜΑΚΑ 1:500

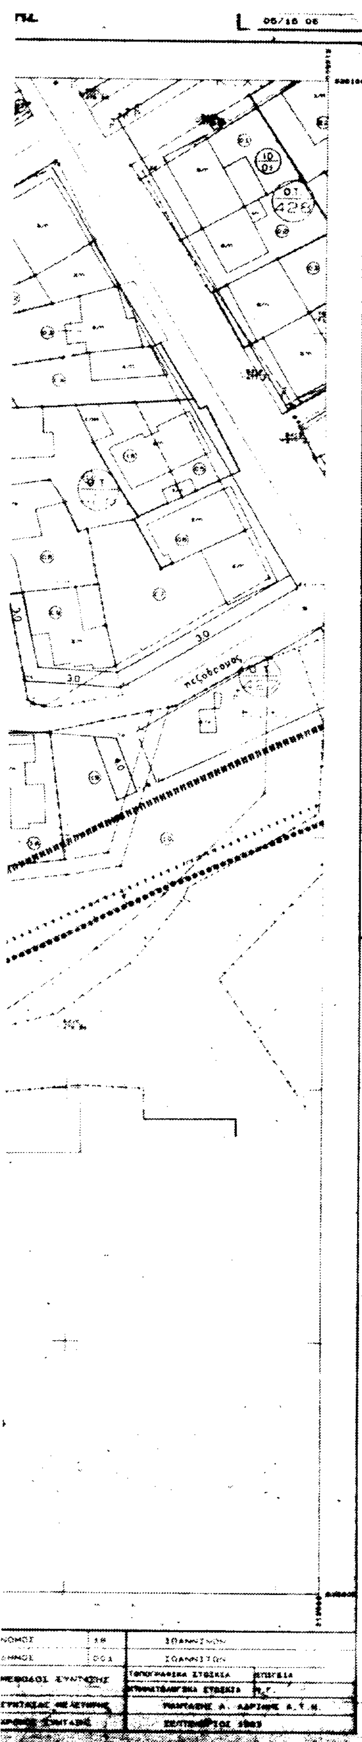

υπομνημα

ΒΕΒΑΙΩΣΗ

Βεβαιούται ότι το παρόν σχέδιο συνοδεύει την υπ' αριθμ. 590/2001 Α.Δ.Σ. και είναι σύμφωνο με την τροποποίηση που εγκρίθηκε από το Δημοτικό Συμβούλιο.

Ο ΔΗΜΑΡΧΟΣ

ΑΝΑΣΤΑΣΙΟΣ ΠΑΠΑΣΤΑΥΡΟΣ

1505	1408	1508	1608		
1	2	3	4		
1207	1307	1407	1507	1607	1707
5	6	7	8	9	10
1206	1306	1406	1506	1606	1706
11	12	13	14	15	16
1305	1405				
17	18				

ΒΡΥΣΟΥΛΑ - ΜΠΟΝΙΛΑ (Π.Α. Φ.Ε.Κ. 635/3-7-87)

ΕΘΝΙΚΟ ΤΥΠΟΓΡΑΦΕΙΟ

ΔΗΜΟΣ ΙΩΑΝΝΙΤΩΝ - Δ/ΝΣΗ ΠΟΛ\ΜΙΑΣ-ΤΜ. ΠΟΛ\ΚΟΥ ΣΧΕΔ\ΣΜΟΥ

ΘΕΜΑ: Τροποποίηση σχεδίου πόλης με κατάργηση του χαρακτηρισμού "πεζόδρομος" σε τμήματα της οδού Νικοτσάρα (Π.Ε. XVIII Βρυσούλας και Π.Ε. XVII Βοτανικού)

ΚΛΙΜΑΚΑ 1: 500 — ΗΜΕΡΟΜΗΝΙΑ Μάρτιος 2002

ΣΧΕΔΙΑΣΗ	Η ΣΥΝΤΑΞΑΣΑ	Η ΠΡΟΪΣΤΑΜΕΝΗ ΤΜ. ΠΟΛ\ΚΟΥ ΣΧΕΔ\ΣΜΟΥ	ΘΕΩΡΗΘΗΚΕ Ο Δ/ΝΤΗΣ ΠΟΛ\ΜΙΑΣ Δ.Ι.
ΜΑΡΙΝΑ ΝΟΥΤΣΟΠΟΥΛΟΥ σχεδιάστρια	ΧΑΡΑ ΒΛΑΧΟΥ αρχιτέκτων μηχανικός	ΔΗΜΗΤΡΑ ΡΟΥΣΟΥ αρχιτέκτων μηχανικός	ΚΩΝ/ΝΟΣ ΠΑΝΤΑΖΗΣ αρχιτέκτων μηχανικός

Αριθ. 237 (2)

Άρση κήρυξης έκτασης ως αναδασωτέας στην θέση «Αγριαδάκι ή Βούρκος» Δήμος Αρεόπολης Ν. Λακωνίας.

Ο ΓΕΝΙΚΟΣ ΓΡΑΜΜΑΤΕΑΣ
ΠΕΡΙΦΕΡΕΙΑ ΠΕΛΟΠΟΝΝΗΣΟΥ

Έχοντας υπόψη:

1. Τις διατάξεις του Ν. 2503/97 «Διοίκηση, οργάνωση, στελέχωση της Περιφέρειας, ρύθμιση θεμάτων για την τοπική αυτοδιοίκηση και άλλες διατάξεις».

2. Την εγκύκλιο διαταγή του Υπουργού Γεωργίας 87234/7539/3.9.97 «Οδηγίες σχετικά με τον χαρακτηρισμό εκτάσεων», καθώς και την εγκύκλιο διαταγή του Υφυπουργού Γεωργίας 114959/855 π.ε. /12.1.2000 σχετικά με την εφαρμογή αυτής.

3.Την απόφαση του Γεν. Γραμματέα Περιφέρειας Πελοποννήσου 5872/29.8.97 (ΦΕΚ 551/Β/98) «Τοποθέτηση Προϊσταμένων Δ/νσεων Υπηρεσιών Περιφερείας Πελοποννήσου και εξουσιοδότηση υπογραφής».

4. Τις γενικές αρχές περί ανακλήσεως διοικητικών πράξεων.

5. Την απόφαση του Περιφερειακού Διευθυντή Λακωνίας 735/24.6.1996 «Κήρυξη αναδασωτέας έκτασης 1,526 στρεμμάτων στη θέση «Αγριαδάκι ή Βούρκος» Δήμου Αρεόπολης Ν. Λακωνίας».

6. Την 4/2002 απόφαση της Επιτροπής Επίλυσης Δασικών Αμφισβητήσεων Νομού Λακωνίας με την οποία η έκταση 4.200,03 τ.μ όπως εμφανίζεται στο από Δεκέμβριο 1999 τοπογραφικό διάγραμμα κλίμακας 1:500 του τοπογράφου μηχανικού Νικολάου Σαββόγλου με στοιχεία 1, 2, 3, 4, ... 14, 15, 1 το οποίο θεωρήθηκε στις 5.1.2000 από το Δασάρχη Γυθείου και αποτελεί αναπόσπαστο μέρος της ανωτέρω απόφασης, δεν έχει δασικό χαρακτήρα και ως εκ τούτου δεν υπάγεται στις διατάξεις του Ν. 998/79.

7. Την αναφορά του Δασαρχείου Γυθείου 327/11.3.2003 από την οποία προκύπτει ότι η έκταση 1,526 στρεμμάτων όπως εμφανίζεται στο από 7.3.2003 τοπογραφικό διάγραμμα του Δασαρχείου Γυθείου κλίμακας 1:500 με στοιχεία Α, Β, Γ, ... Λ, Μ, Α που έχει κηρυχθεί αναδασωτέα με την ανωτέρω απόφαση του Περιφερειακού Διευθυντή Λακωνίας, αποτελεί τμήμα της ανωτέρω έκτασης των 4.200,03 τ.μ. η οποία δεν υπάγεται στις διατάξεις προστασίας του Ν. 998/79 έπειτα από την αμετάκλητη απόφαση 4/2002 της Επιτροπής Επίλυσης Δασικών Αμφισβητήσεων Νομού Λακωνίας και προτείνεται η άρση της κήρυξής της ως αναδασωτέας.

8. Το γεγονός ότι η υπόψη έκταση των 1,526 στεμμάτων δεν υπάγεται στις διατάξεις προστασίας του Ν. 998/79 έπειτα από την αμετάκλητη απόφαση 4/2002 της Επιτροπής Επίλυσης Δασικών Αμφισβητήσεων Νομού Λακωνίας και συνεπώς η απόφαση του Περιφερειακού Διευθυντή Λακωνίας 735/24.6.1996 είναι πλημμελής και ανακλητέα, γιατί έχει ανατραπεί κατά τρόπο οριστικό και αμετάκλητο η αιτιολογική της βάση που αναφέρεται στη διαπίστωση του δασικού χαρακτήρα, αποφασίζουμε:

α) Ανακαλούμε την απόφαση του Περιφερειακού διευθυντή Λακωνίας 735/24.6.1996 με την οποία κηρύχθηκε αναδασωτέα η έκταση των 1,526 στρεμμάτων όπως αυτή προσδιορίζεται στο από 7.3.2003 τοπογραφικό διάγραμμα κλίμακας 1:500 με στοιχεία Α, Β, Γ, ... Λ, Μ, Α του Δασαρχείου Γυθείου, αποτελεί αναπόσπαστο μέρος της παρούσης και αίρουμε το χαρακτηρισμό της ως αναδασωτέας.

β) Από τις διατάξεις της απόφασης αυτής δεν προκαλείται δαπάνη σε βάρος του Κρατικού Προϋπολογισμού.

Η απόφαση αυτή να δημοσιευθεί στην Εφημερίδα της Κυβερνήσεως.


Σπάρτη, 16 Απριλίου 2003

Με εντολή Γενικού Γραμματέα Περιφέρειας
Ο Διευθυντής Δασών
ΓΡΗΓΟΡΙΟΣ ΠΑΠΑΪΩΑΝΝΟΥ

ΕΚΤΑΣΗ ΓΙΑ ΤΗΝ ΟΠΟΙΑ ΠΡΟΤΕΙΝΕΤΑΙ Η ΑΡΣΗ ΤΗΣ ΑΝΑΔΑΣΩΣΕΑΣ

Απόσπασμα Χάρτη κλίμακος 1:50.000
Φ.Χ. ΑΡΕΟΠΟΛΙΣ Γ.Υ.Σ. 1977



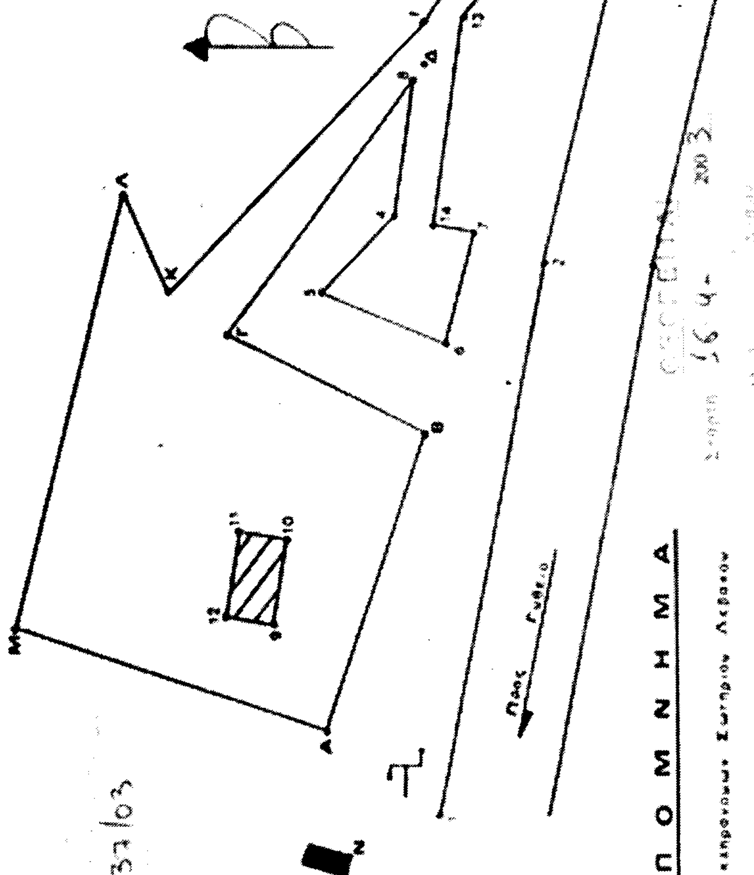

ΥΠΟΜΝΗΜΑ

- Οικία κληρονόμων Σωτηρίου Λεβάκου
- Αποθήκη που κτίζει ο Νικόλαος Λεβάκος
- Στύλος Ο.Τ.Ε.
- Αγριελιά
- Ελιά
- Κυπαρίσσι

ΚΛΙΜ. 1:500

Εμβαδόν 1526,25τμ.

Ο ΣΥΝΤΑΚΤΗΣ

ΘΕΩΡΗΘΗΚΕ
Ο ΔΑΣΑΡΧΗΣ ΓΥΘΕΙΟΥ

ΕΘΝΙΚΟ ΤΥΠΟΓΡΑΦΕΙΟ

ΕΦΗΜΕΡΙΔΑ ΤΗΣ ΚΥΒΕΡΝΗΣΕΩΣ

ΚΑΠΟΔΙΣΤΡΙΟΥ 34 * ΑΘΗΝΑ 104 32 * TELEX 223211 YPET GR * FAX 210 52 21 004
ΗΛΕΚΤΡΟΝΙΚΗ ΔΙΕΥΘΥΝΣΗ: http: www.et.gr – e-mail: webmaster @ et.gr

Πληροφορίες Α.Ε. - Ε.Π.Ε. και λοιπών Φ.Ε.Κ.: 210 527 9000-4
Φωτοαντίγραφα παλαιών ΦΕΚ - ΒΙΒΛΙΟΘΗΚΗ - ΜΑΡΝΗ 8 - Τηλ. (210)8220885 - 8222924
Δωρεάν διάθεση τεύχους Προκηρύξεων ΑΣΕΠ αποκλειστικά από Μάρνη 8

ΠΕΡΙΦΕΡΕΙΑΚΑ ΓΡΑΦΕΙΑ ΠΩΛΗΣΗΣ Φ.Ε.Κ.

ΘΕΣΣΑΛΟΝΙΚΗ - Βασ. Όλγας 227	(2310) 423 956	**ΛΑΡΙΣΑ** - Διοικητήριο	(2410) 597449
ΠΕΙΡΑΙΑΣ - Ευριπίδου 63	(210) 413 5228	**ΚΕΡΚΥΡΑ** - Σαμαρά 13	(26610) 89 157
ΠΑΤΡΑ - Κορίνθου 327	(2610) 638 109		(26610) 89 105
	(2610) 638 110	**ΗΡΑΚΛΕΙΟ** - Πλ. Ελευθερίας 1	(2810) 396 409
ΙΩΑΝΝΙΝΑ - Διοικητήριο	(26510) 87215	**ΛΕΣΒΟΣ** - Αγ. Ειρήνης 10	(22510) 37 181
ΚΟΜΟΤΗΝΗ - Δημοκρατίας 1	(25310) 22 858		(22510) 37 187

ΤΙΜΗ ΠΩΛΗΣΗΣ ΦΥΛΛΩΝ ΕΦΗΜΕΡΙΔΟΣ ΤΗΣ ΚΥΒΕΡΝΗΣΕΩΣ

Σε έντυπη μορφή:
- Για τα ΦΕΚ από 1 μέχρι 40 σελίδες 1 euro.
- Για τα ΦΕΚ από 40 σελίδες και πάνω η τιμή προσαυξάνεται κατά 0,05 euro για κάθε επιπλέον σελίδα.

Σε μορφή CD:

Τεύχος	Περίοδος	EURO	Τεύχος	Περίοδος	EURO
Α.Ε. & Ε.Π.Ε.	Μηνιαίο	60	Αναπτυξιακών Πράξεων		
Α' και Β'	3μηνιαίο	75	και Συμβάσεων (Τ.Α.Π.Σ.)	Ετήσιο	75
Α', Β' και Δ'	3μηνιαίο	90	Νομικών Προσώπων		
Α'	Ετήσιο	180	Δημοσίου Δικαίου (Ν.Π.Δ.Δ.)	Ετήσιο	75
Β'	Ετήσιο	210	Δελτίο Εμπορικής και		
Γ	Ετήσιο	60	Βιομηχανικής Ιδιοκτησίας (Δ.Ε.Β.Ι.)	Ετήσιο	75
Δ'	Ετήσιο	150	Ανωτάτου Ειδικού Δικαστηρίου	Ετήσιο	75
Παράρτημα	Ετήσιο	75	Διακηρύξεων Δημοσίων Συμβάσεων	Ετήσιο	75

Η τιμή πώλησης του Τεύχους Α.Ε. & Ε.Π.Ε. σε μορφή CD - rom για δημοσιεύματα μετά το 1994 καθορίζεται σε 30 euro ανά τεμάχιο, ύστερα από σχετική παραγγελία.
Η τιμή διάθεσης φωτοαντιγράφων ΦΕΚ 0,15 euro ανά σελίδα

ΕΤΗΣΙΕΣ ΣΥΝΔΡΟΜΕΣ Φ.Ε.Κ.

Τεύχος	Σε έντυπη μορφή		Από το Internet	
	Κ.Α.Ε. Προϋπολογισμού 2531	Κ.Α.Ε. ΤΑΠΕΤ 3512	Κ.Α.Ε. Προϋπολογισμού 2531	Κ.Α.Ε. ΤΑΠΕΤ 3512
	euro	euro	euro	euro
Α' (Νόμοι, Π.Δ., Συμβάσεις κτλ.)	205	10,25	176	8,80
Β' (Υπουργικές αποφάσεις κτλ.)	293	14,65	205	10,25
Γ (Διορισμοί, απολύσεις κτλ. Δημ. Υπαλλήλων)	59	2,95	ΔΩΡΕΑΝ	- -
Δ' (Απαλλοτριώσεις, πολεοδομία κτλ.)	293	14,65	147	7,35
Αναπτυξιακών Πράξεων και Συμβάσεων (Τ.Α.Π.Σ.)	147	7,35	88	4,40
Ν.Π.Δ.Δ. (Διορισμοί κτλ. προσωπικού Ν.Π.Δ.Δ.)	59	2,95	ΔΩΡΕΑΝ	- -
Παράρτημα (Προκηρύξεις θέσεων ΔΕΠ κτλ.)	30	1,50	ΔΩΡΕΑΝ	- -
Δελτίο Εμπορικής και Βιομ/κής Ιδιοκτησίας (Δ.Ε.Β.Ι.)	59	2,95	30	1,50
Ανωτάτου Ειδικού Δικαστηρίου (Α.Ε.Δ.)	ΔΩΡΕΑΝ	-	ΔΩΡΕΑΝ	- -
Προκηρύξεων Α.Σ.Ε.Π.	ΔΩΡΕΑΝ	-	ΔΩΡΕΑΝ	- -
Ανωνύμων Εταιρειών & Ε.Π.Ε.	2.054	102,70	587	29,35
Διακηρύξεων Δημοσίων Συμβάσεων (Δ.Δ.Σ.)	205	10,25	88	4,40
Α', Β' και Δ'			352	17,60

Το κόστος για την ετήσια συνδρομή σε ηλεκτρονική μορφή για τα προηγούμενα έτη προσαυξάνεται πέραν του ποσού της ετήσιας συνδρομής του έτους 2003 κατά 6 euro ανά έτος παλαιότητας και κατά τεύχος

* Οι συνδρομές του εσωτερικού προπληρώνονται στις ΔΟΥ που δίνουν αποδεικτικό είσπραξης (διπλότυπο) το οποίο με τη φροντίδα του ενδιαφερομένου πρέπει να στέλνεται στην Υπηρεσία του Εθνικού Τυπογραφείου.
* Η πληρωμή του υπέρ ΤΑΠΕΤ ποσοστού που αντιστοιχεί σε συνδρομές, εισπράττεται και από τις ΔΟΥ.
* Οι συνδρομητές του εξωτερικού έχουν τη δυνατότητα λήψης των δημοσιευμάτων μέσω internet, με την καταβολή των αντίστοιχων ποσών συνδρομής και ΤΑΠΕΤ.
* Οι Νομαρχιακές Αυτοδιοικήσεις, οι Δήμοι, οι Κοινότητες ως και οι επιχειρήσεις αυτών πληρώνουν το μισό χρηματικό ποσό της συνδρομής και ολόκληρο το ποσό υπέρ του ΤΑΠΕΤ.
* Η συνδρομή ισχύει για ένα χρόνο, που αρχίζει την 1η Ιανουαρίου και λήγει την 31η Δεκεμβρίου του ίδιου χρόνου. Δεν εγγράφονται συνδρομητές για μικρότερο χρονικό διάστημα.
* Η εγγραφή ή ανανέωση της συνδρομής πραγματοποιείται το αργότερο μέχρι την 31ην Δεκεμβρίου κάθε έτους.
* Αντίγραφα διπλοτύπων, ταχυδρομικές επιταγές και χρηματικά γράμματια δεν γίνονται δεκτά.

Οι υπηρεσίες εξυπηρέτησης των πολιτών λειτουργούν καθημερινά από 08.00' έως 13.00'

ΑΠΟ ΤΟ ΕΘΝΙΚΟ ΤΥΠΟΓΡΑΦΕΙΟ